

Villa Elisabeth

BofaktaBlad



Svenska
Boställen

Villa Elisabeth

Yta: Lägenhet: Plan: Rok:
1



FASAD MOT NORR

Villa Elisabeth

Yta:
30 kvm

Lägenhet:
1001

Plan:
1

Rok:
1



K	Kyl	U/M	Inbyggadsugn och mikrovågsugn
F	Frys	I	Induktionshäll
K/F	Kombinerad kyl och frys	ST	Städsåp
DM	Diskmaskin	M	Mikrovågsugn
G	Garderob	TM	Tvåttmaskin
KM	Kombimaskin	TT	Torktumlare

Villa Elisabeth

Yta:
47 kvm

Lägenhet:
1002

Plan:
1

Rok:
2



- K Kyl
- F Frys
- K/F Kombinerad kyl och frys
- DM Diskmaskin
- G Garderob
- KM Kombimaskin

- U/M Inbyggadsugn och mikrovågsugn
- Induktionshäll
- ST Städsåp
- M Mikrovågsugn
- TM Tvättmaskin
- TT Torktumlare


Villa Elisabeth

Yta:
47 kvm

Lägenhet:
1003

Plan:
1

Rok:
2

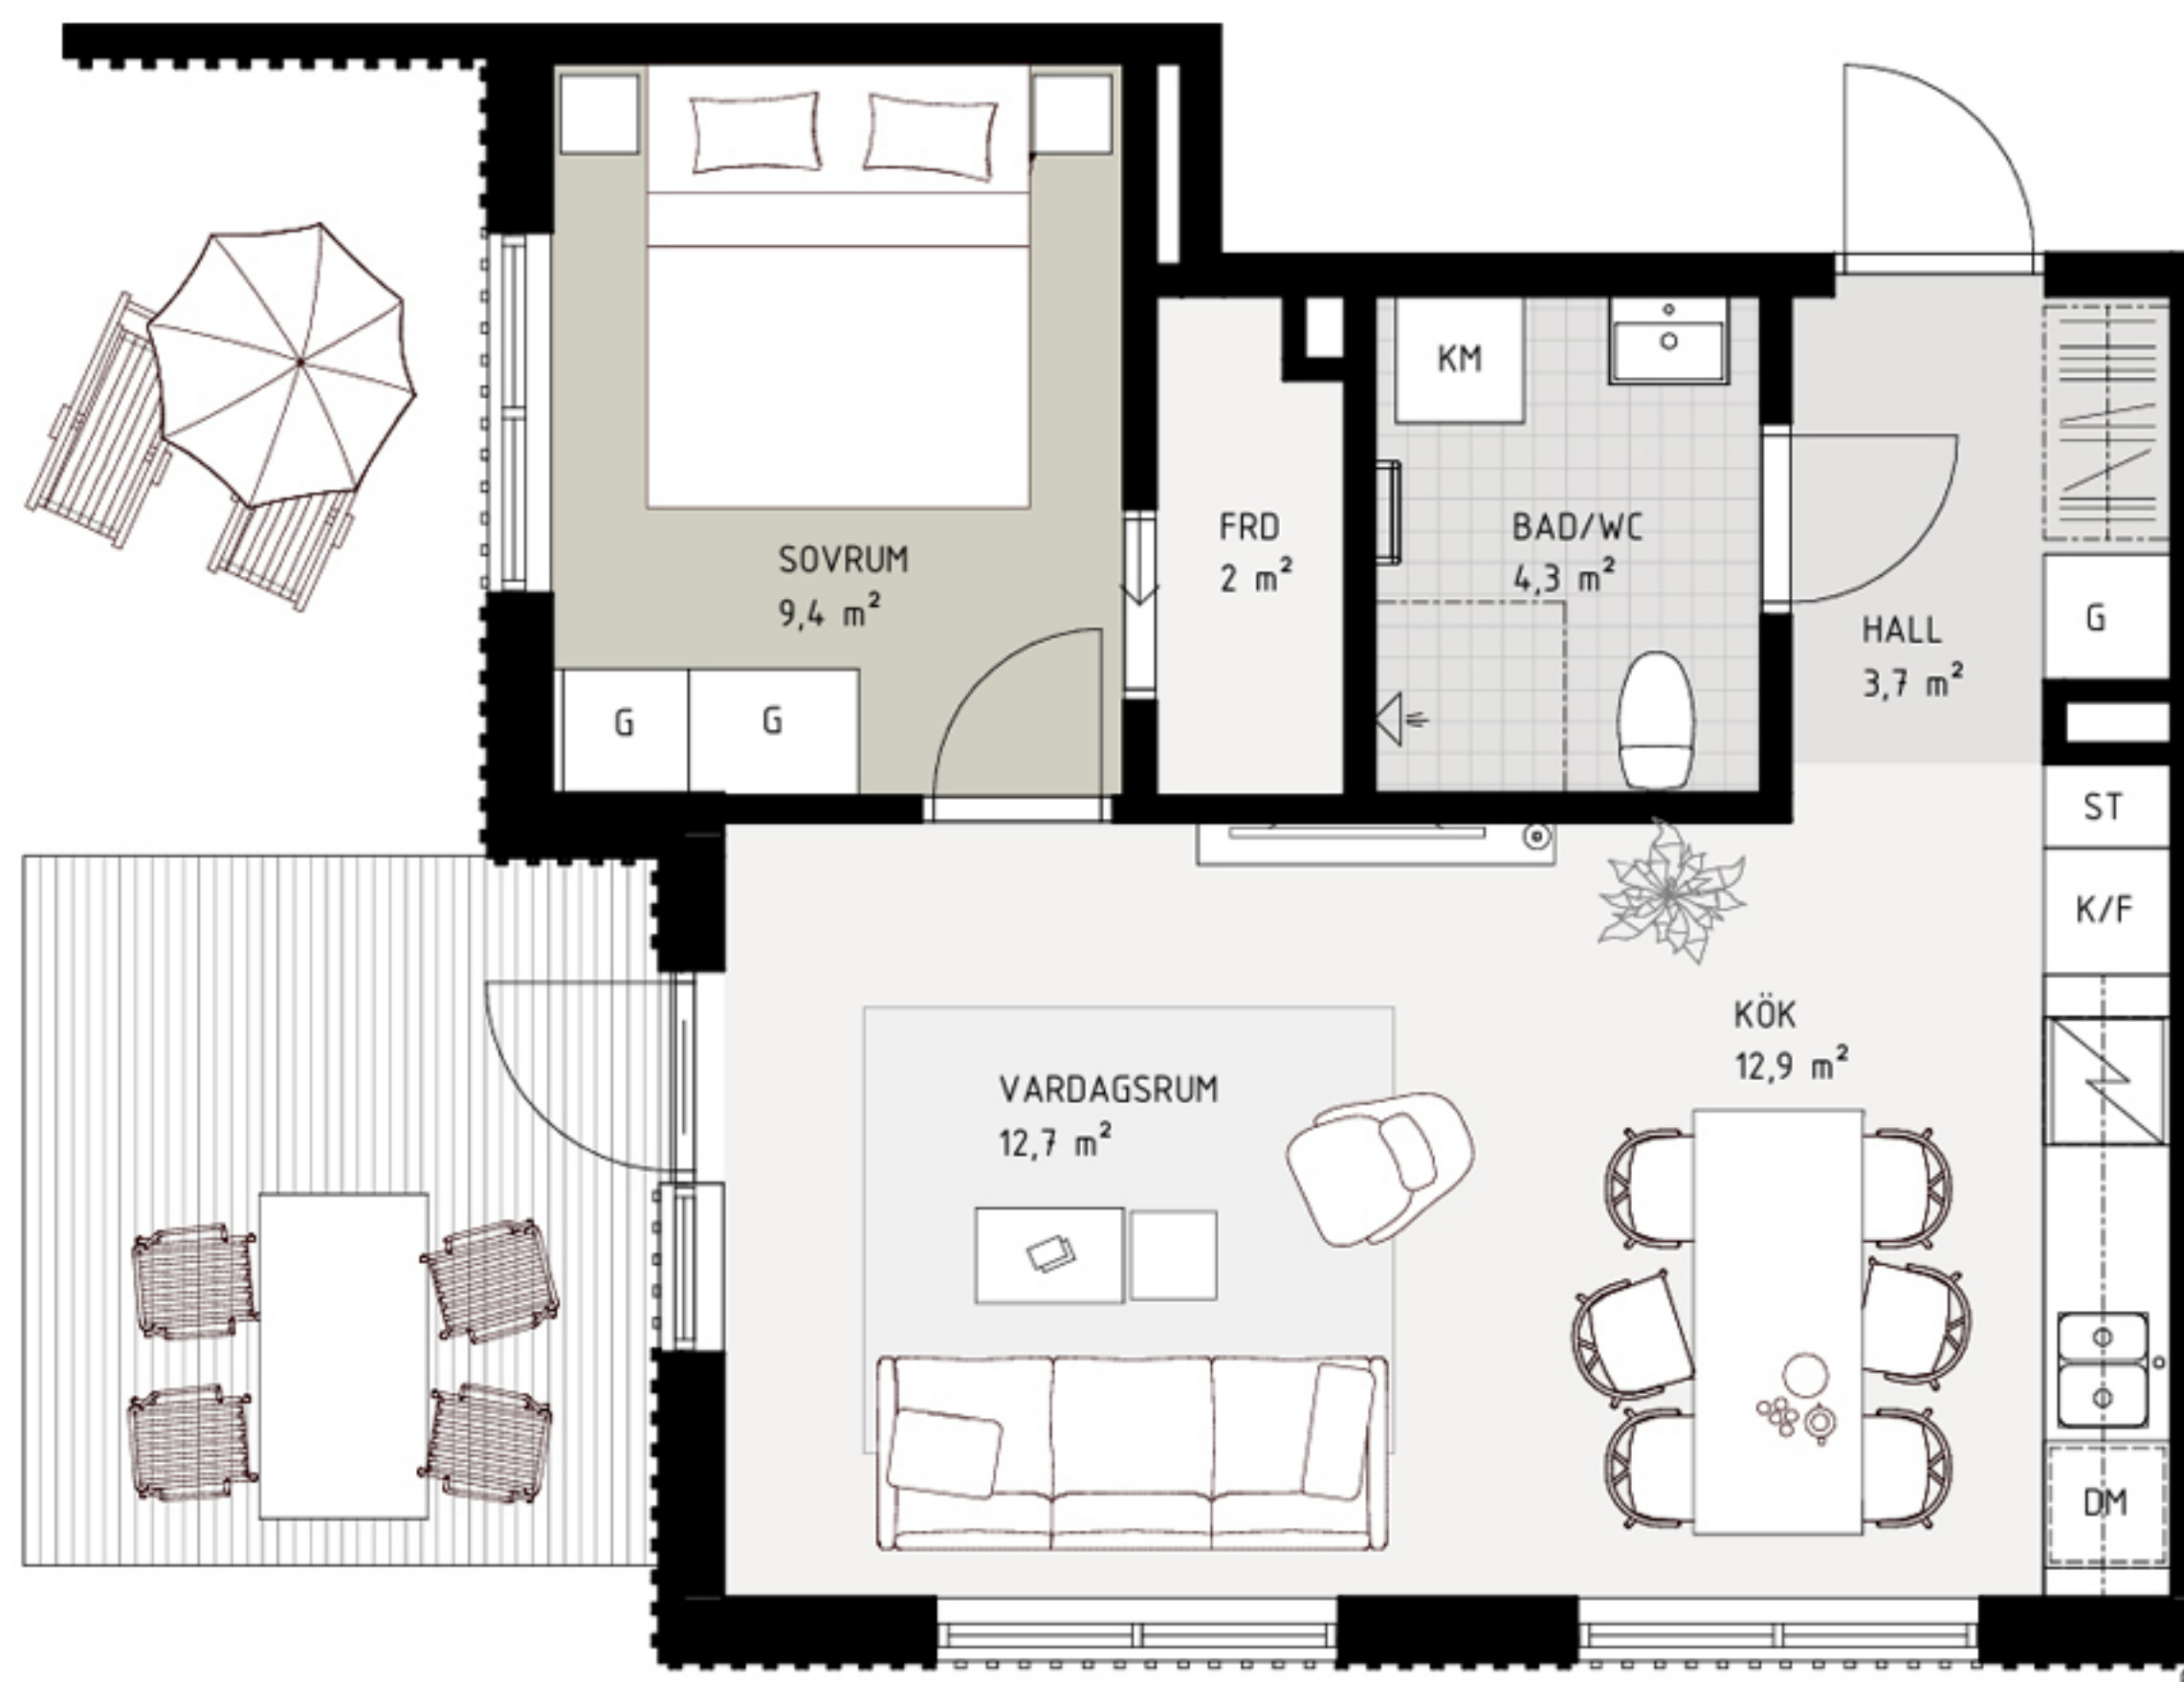

0 0,5 2,5m
1:50

- K Kyl
- F Frys
- K/F Kombinerad kyl och frys
- DM Diskmaskin
- G Garderob
- KM Kombimaskin

- U/M Inbyggadsugn och mikrovågsugn
- Induktionshäll
- ST Städsåp
- M Mikrovågsugn
- TM Tvättmaskin
- TT Torktumlare

Villa Elisabeth

Yta:
47 kvm

Lägenhet:
1004

Plan:
1

Rok:
2



0 0,5 2,5m
1:50



- K Kyl
- F Frys
- K/F Kombinerad kyl och frys
- DM Diskmaskin
- G Garderob
- KM Kombimaskin

- U/M Inbyggadsugn och mikrovågsugn
- Induktionshäll
- ST Städsåp
- M Mikrovågsugn
- TM Tvättmaskin
- TT Torktumlare

Villa Elisabeth

Yta: Lägenhet: Plan: Rok:
2



FASAD MOT NORR

Villa Elisabeth

Yta:
47 kvm

Lägenhet:
1101

Plan:
2

Rok:
2



0 0,5 2,5m
1:50

- K Kyl
- F Frys
- K/F Kombinerad kyl och frys
- DM Diskmaskin
- G Garderob
- KM Kombimaskin

- U/M Inbyggadsugn och mikrovågsugn
- Induktionshäll
- ST Städsåp
- M Mikrovågsugn
- TM Tvättmaskin
- TT Torktumlare

Villa Elisabeth


Yta:
47 kvm

Lägenhet:
1102

Plan:

2

Rok:
2

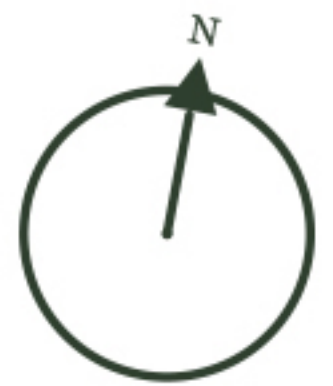

K	Kyl	U/M	Inbyggadsugn och mikrovågsugn
F	Frys		Induktionshäll
K/F	Kombinerad kyl och frys	ST	Städsåp
DM	Diskmaskin	M	Mikrovågsugn
G	Garderob	TM	Tvättmaskin
KM	Kombimaskin	TT	Torktumlare


Villa Elisabeth

Yta:
47 kvm

Lägenhet:
1103

Plan:
2

Rok:
2

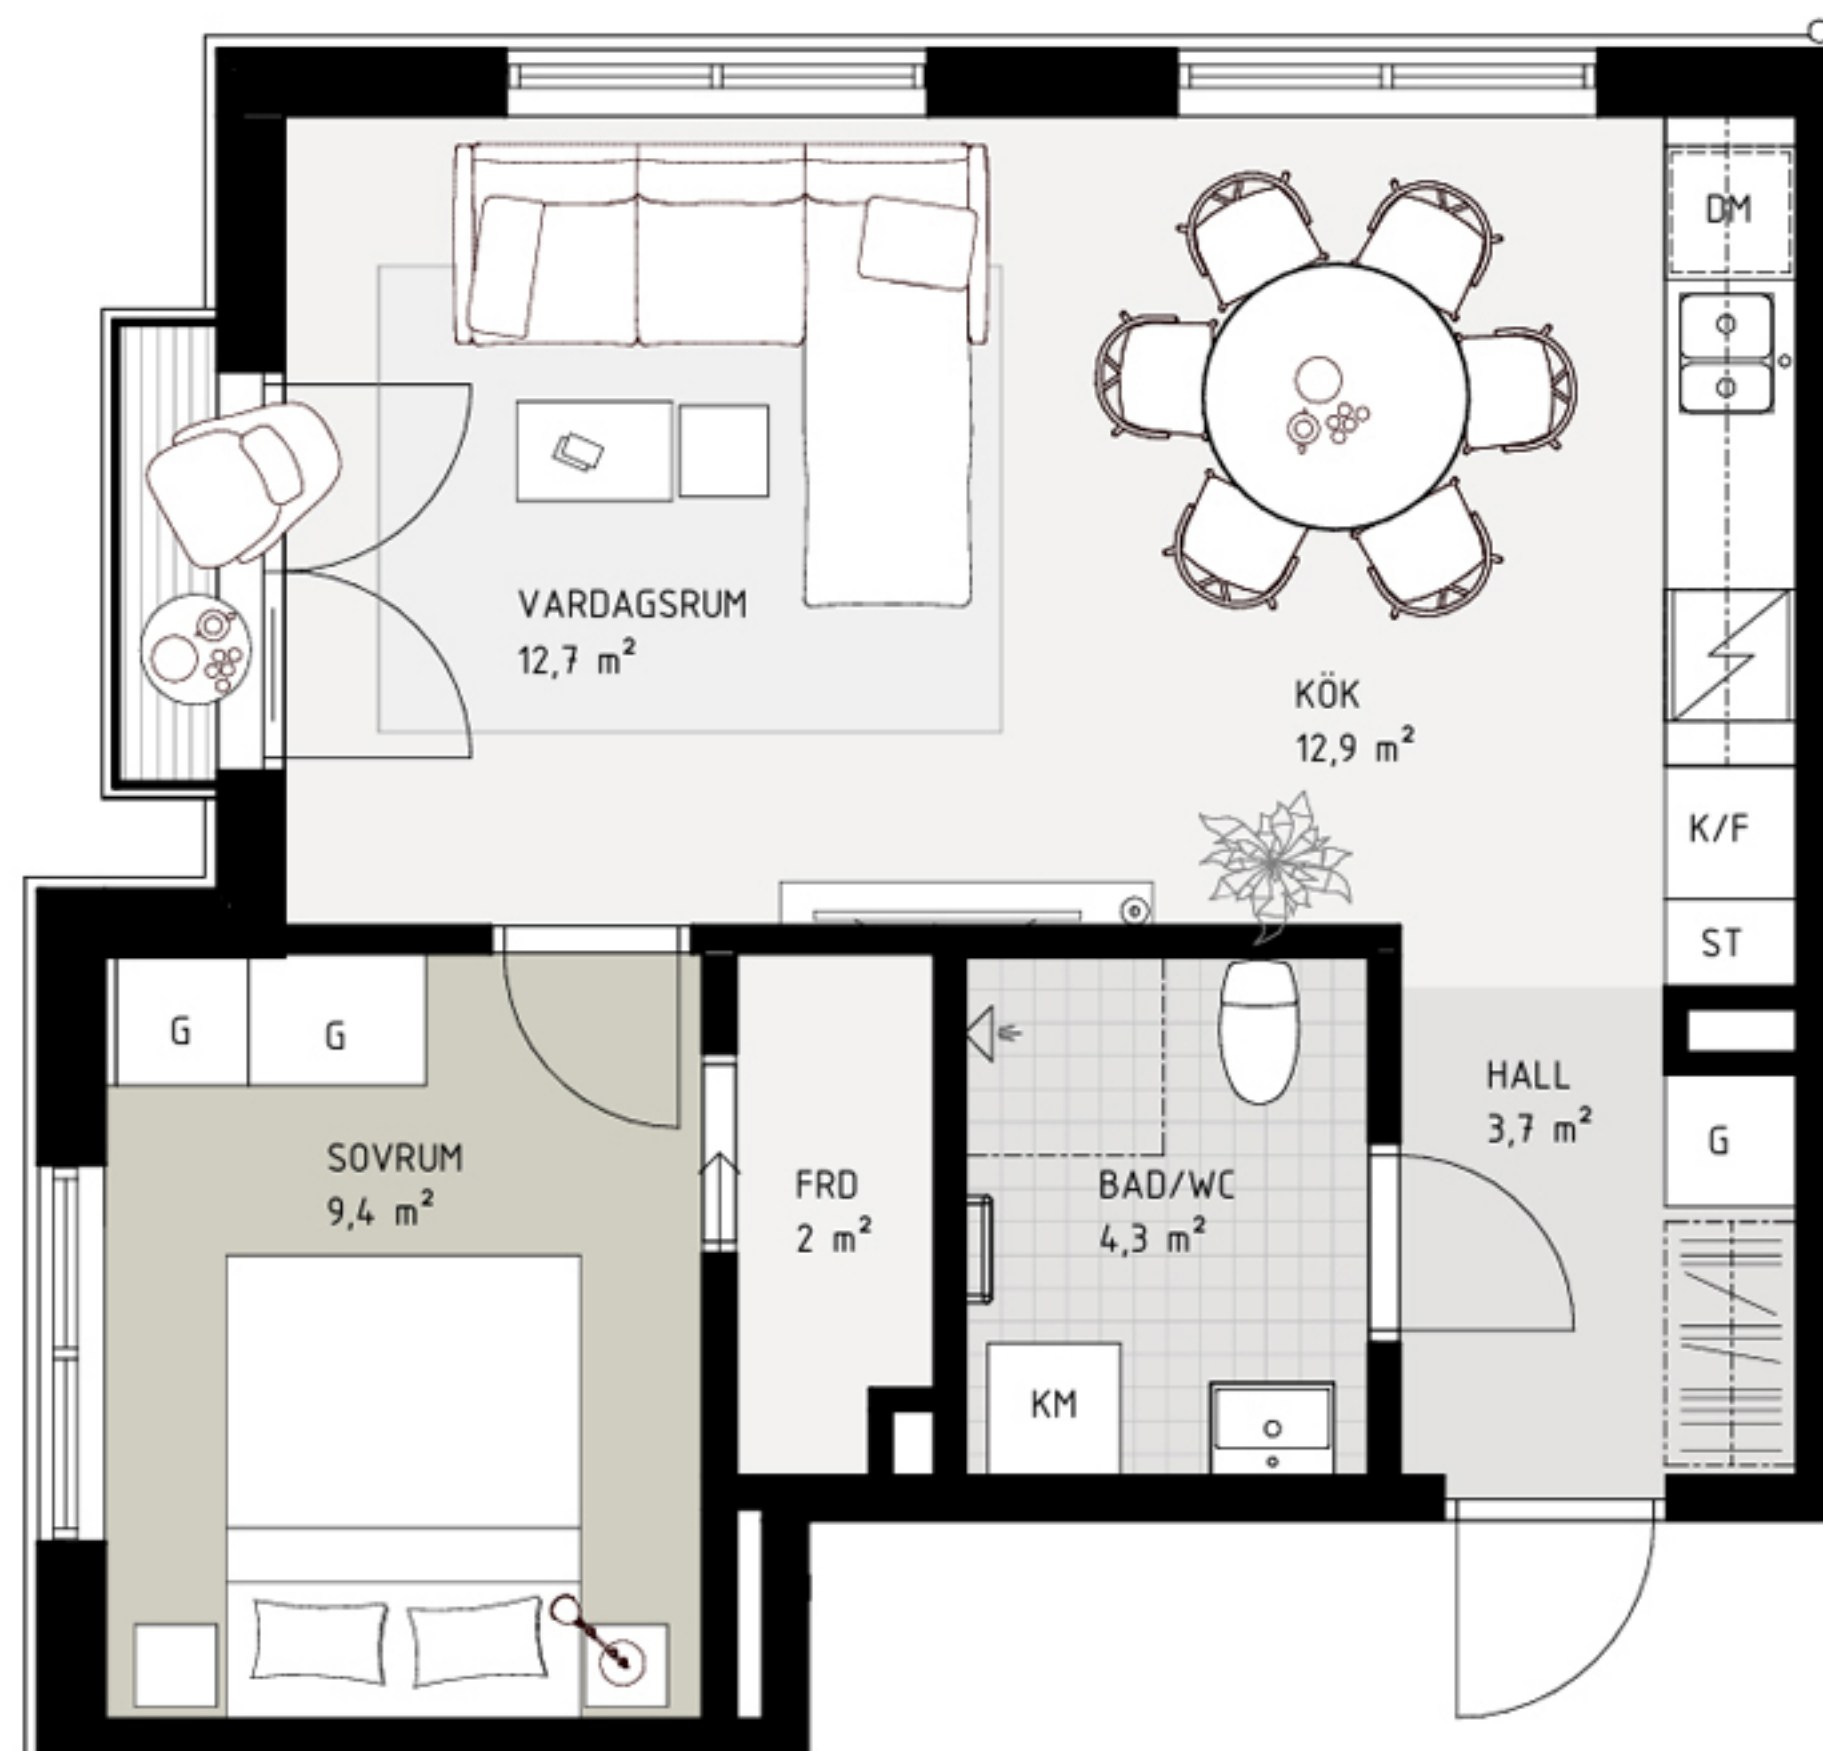

0 0,5 2,5m
1:50



K	Kyl	U/M	Inbyggadsugn och mikrovågsugn
F	Frys		Induktionshäll
K/F	Kombinerad kyl och frys	ST	Städsåp
DM	Diskmaskin	M	Mikrovågsugn
G	Garderob	TM	Tvåttmaskin
KM	Kombimaskin	TT	Torktumlare

Villa Elisabeth

Yta:
47 kvm

Lägenhet:
1104

Plan:
2

Rok:
2




0 0,5 2,5m
1:50

K	Kyl	U/M	Inbyggadsugn och mikrovågsugn
F	Frys		Induktionshäll
K/F	Kombinerad kyl och frys	ST	Städsåp
DM	Diskmaskin	M	Mikrovågsugn
G	Garderob	TM	Tvåttmaskin
KM	Kombimaskin	TT	Torktumlare

Villa Elisabeth

Yta: Lägenhet: Plan: Rok:

3

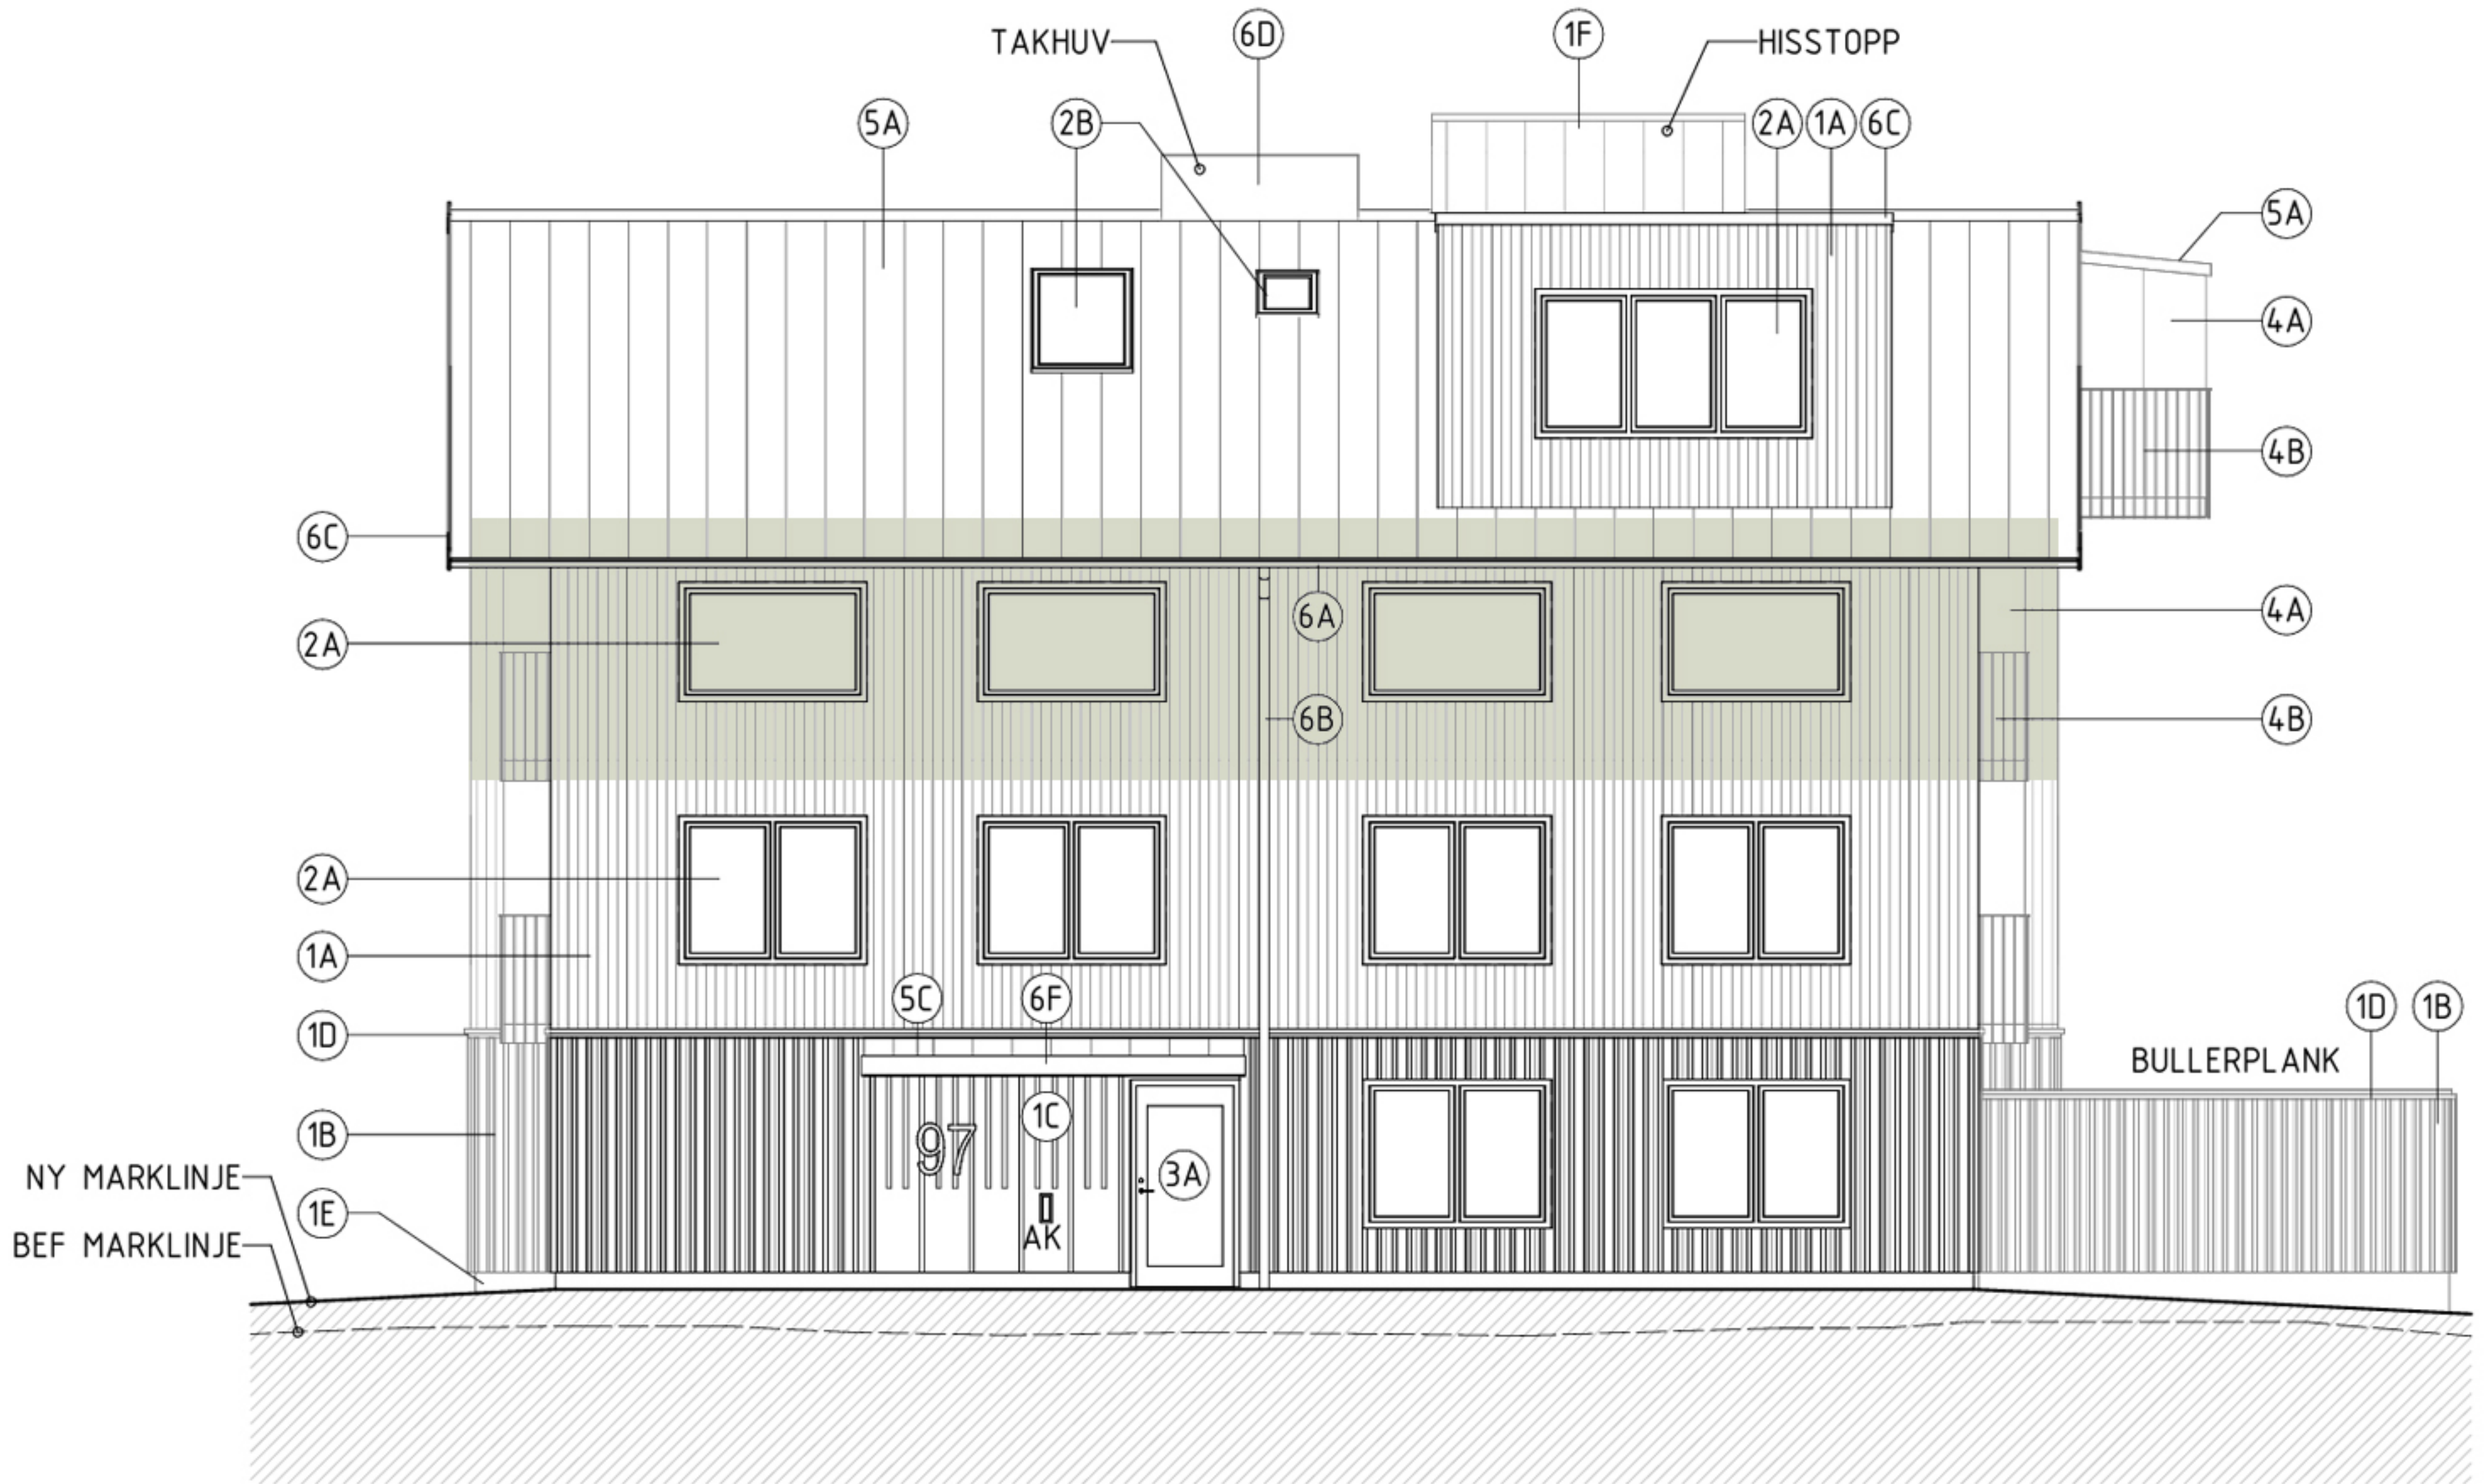

FASAD MOT NORR

Villa Elisabeth

Yta:
47 kvm

Lägenhet:
1201

Plan:
3

Rok:
2



0 0,5 2,5m
1:50

- K Kyl
- F Frys
- K/F Kombinerad kyl och frys
- DM Diskmaskin
- G Garderob
- KM Kombimaskin

- U/M Inbyggadsugn och mikrovågsugn
- Induktionshäll
- ST Städsåp
- M Mikrovågsugn
- TM Tvättmaskin
- TT Torktumlare

Villa Elisabeth

Yta:
47 kvm

Lägenhet:
1202

Plan:
3

Rok:
2



0 0,5 2,5m
1:50

- K Kyl
- F Frys
- K/F Kombinerad kyl och frys
- DM Diskmaskin
- G Garderob
- KM Kombimaskin

- U/M Inbyggadsugn och mikrovågsugn
- Induktionshäll
- ST Städsåp
- M Mikrovågsugn
- TM Tvättmaskin
- TT Torktumlare


Villa Elisabeth

Yta:
47 kvm

Lägenhet:
1203

Plan:
3

Rok:
2

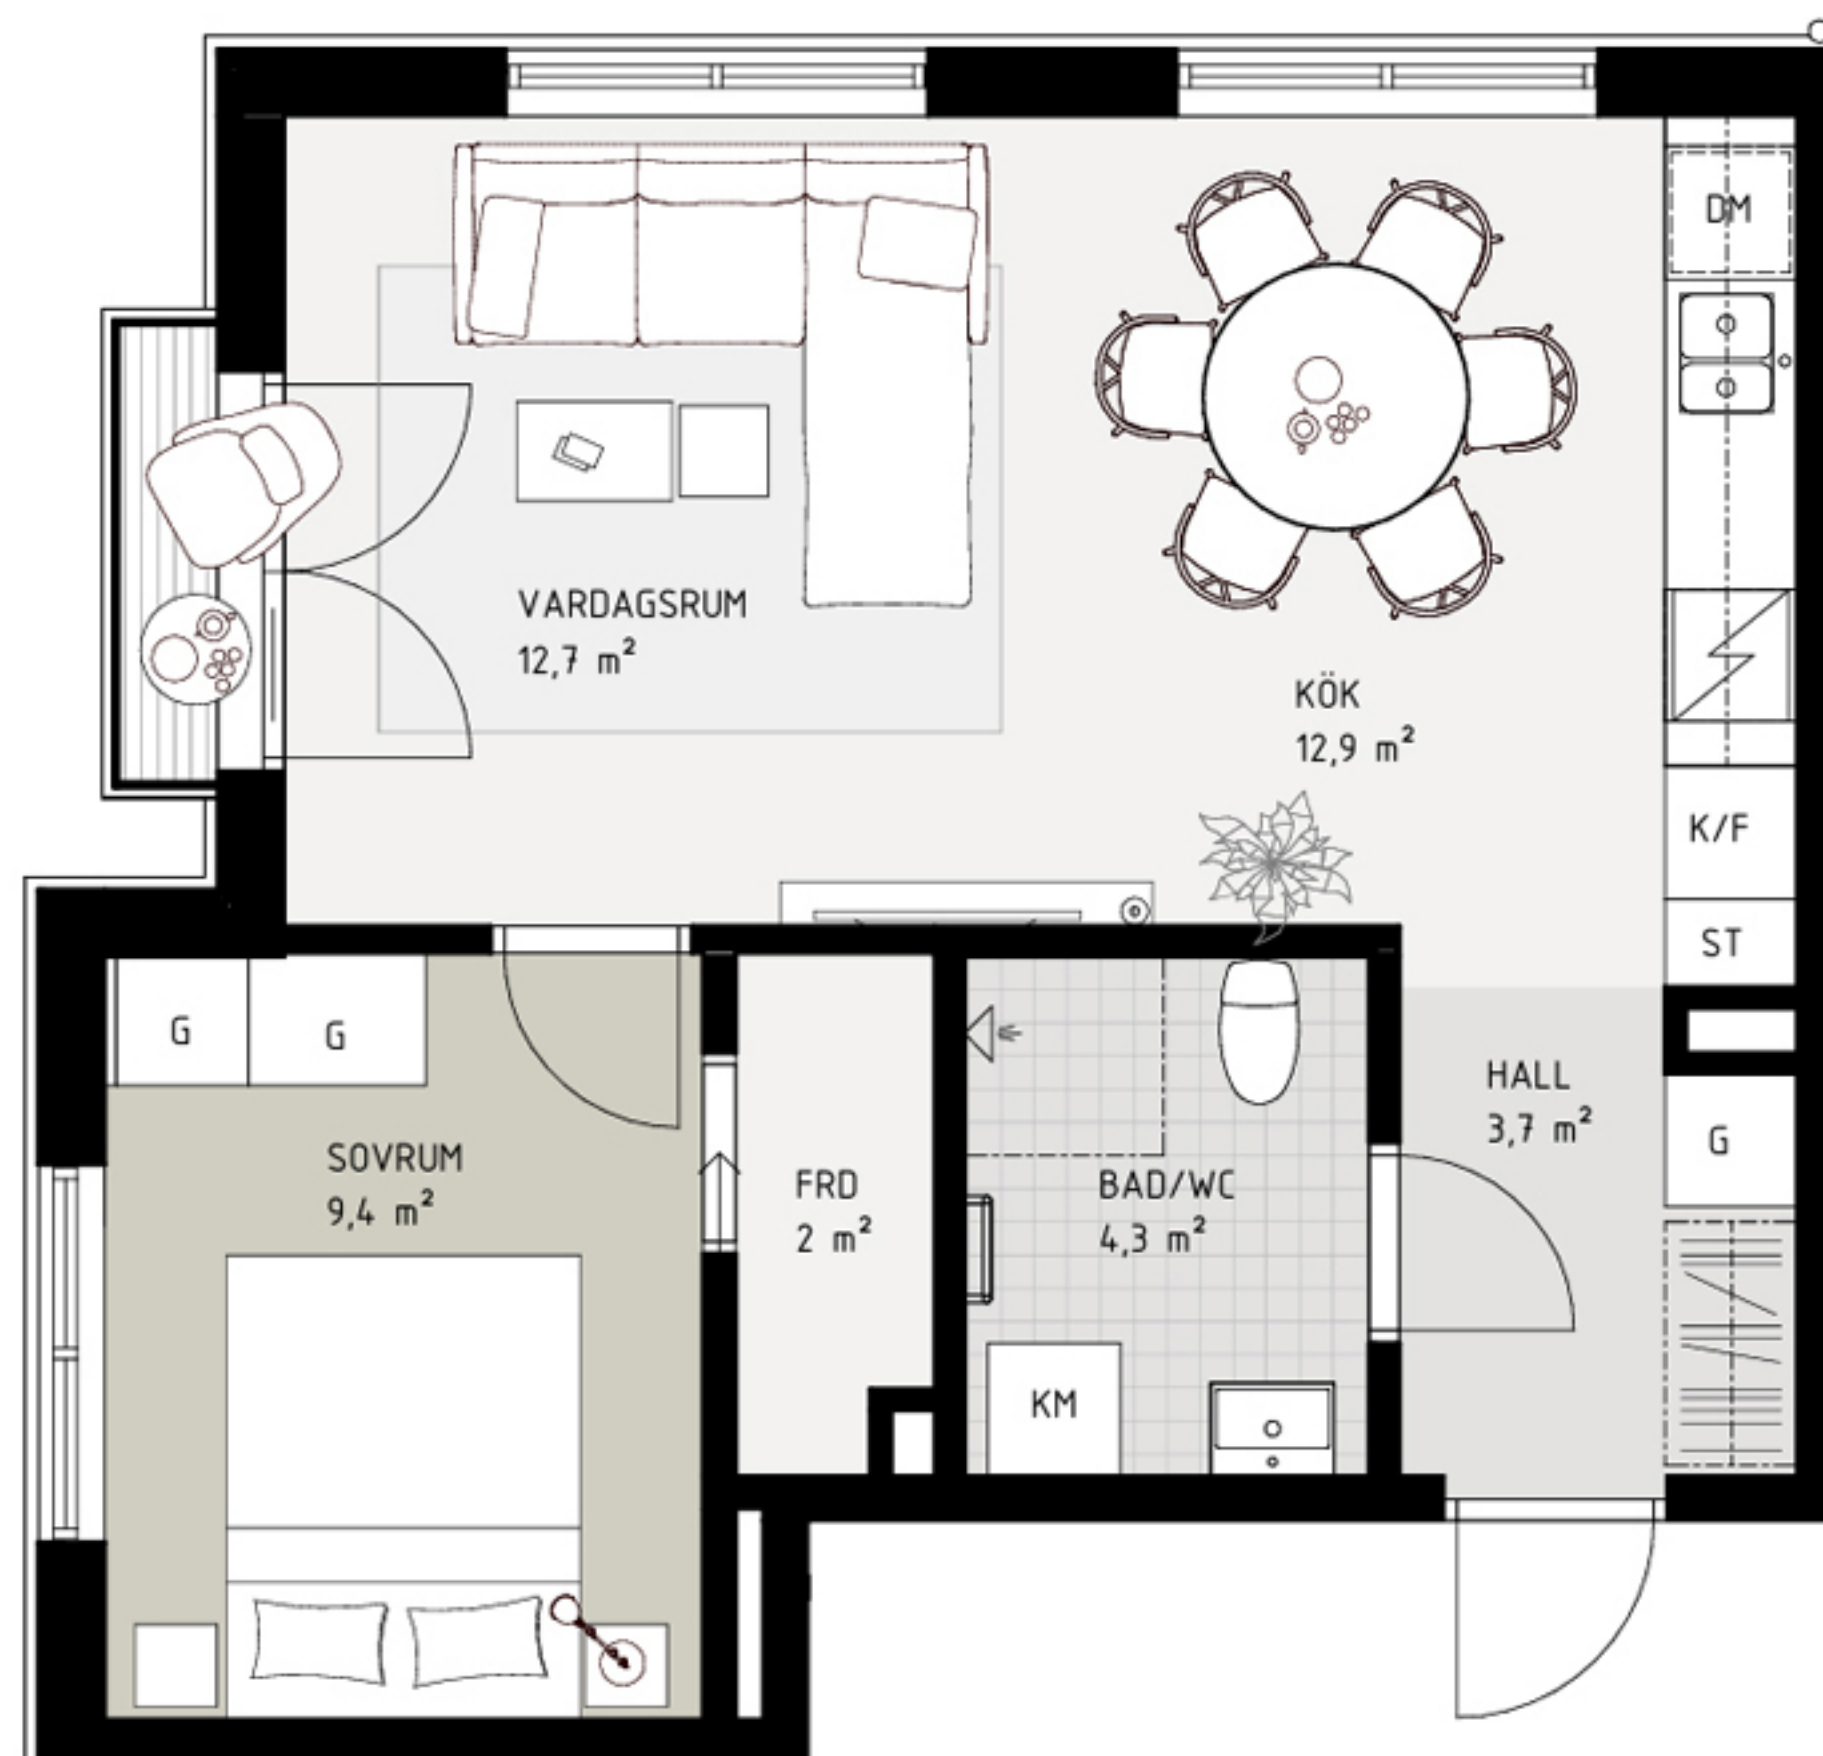

0 0,5 2,5m
1:50



K	Kyl	U/M	Inbyggadsugn och mikrovågsugn
F	Frys		Induktionshäll
K/F	Kombinerad kyl och frys	ST	Städsåp
DM	Diskmaskin	M	Mikrovågsugn
G	Garderob	TM	Tvåttmaskin
KM	Kombimaskin	TT	Torktumlare

Villa Elisabeth

Yta:
47 kvm

Lägenhet:
1204

Plan:
3

Rok:
2




0 0,5 2,5m
1:50



K	Kyl	U/M	Inbyggadsugn och mikrovågsugn
F	Frys		Induktionshäll
K/F	Kombinerad kyl och frys	ST	Städsåp
DM	Diskmaskin	M	Mikrovågsugn
G	Garderob	TM	Tvåttmaskin
KM	Kombimaskin	TT	Torktumlare

Villa Elisabeth

Yta: Lågenhet: Plan: Rok:

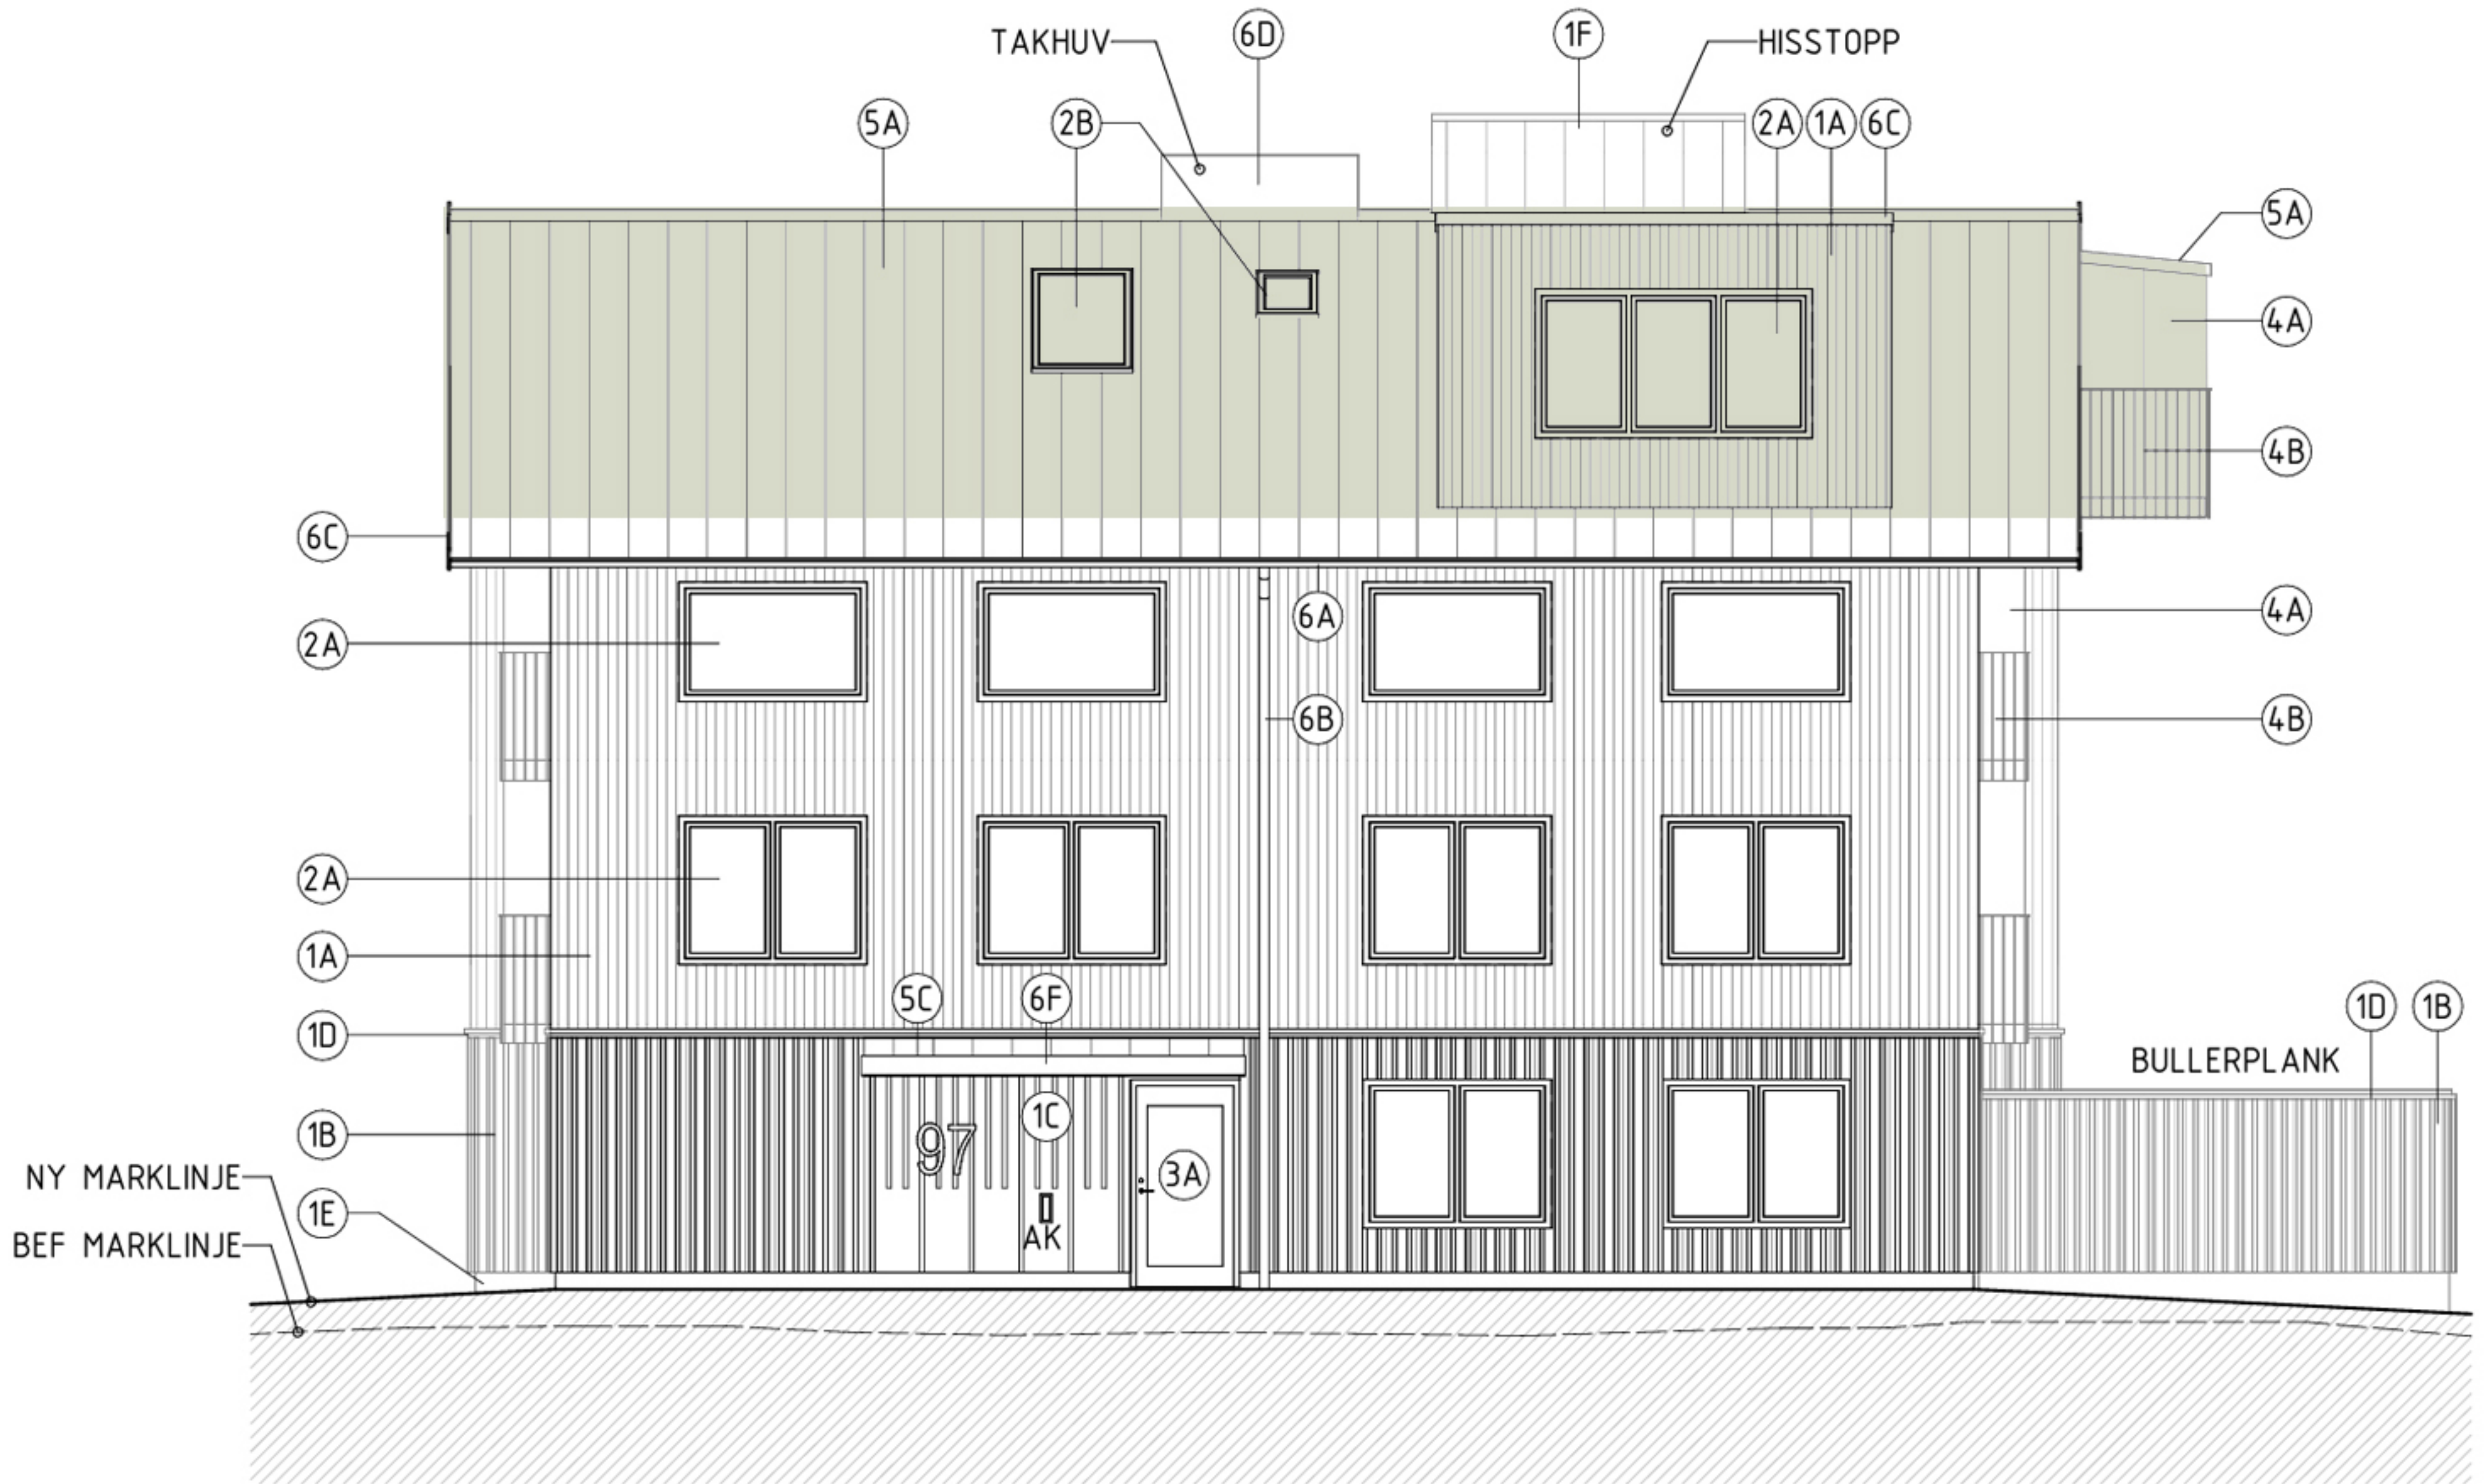

FASAD MOT NORR


Villa Elisabeth

Yta:
75 kvm

Lägenhet:
1301

Plan:
4

Rok:
3

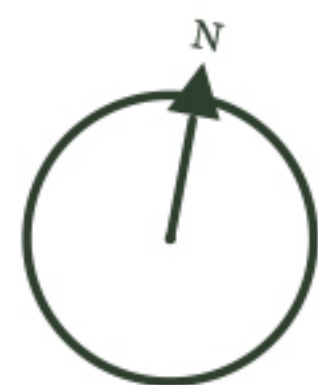

0 0,5 2,5m
1:50

K	Kyl	U/M	Inbyggadsugn och mikrovågsugn
F	Frys	I	Induktionshäll
K/F	Kombinerad kyl och frys	ST	Städsåp
DM	Diskmaskin	M	Mikrovågsugn
G	Garderob	TM	Tvättmaskin
KM	Kombimaskin	TT	Torktumlare

Villa Elisabeth

Yta:
75 kvm

Lägenhet:
1302

Plan:
4

Rok:
3



0 0,5 2,5m
1:50

K	Kyl	U/M	Inbyggadsugn och mikrovågsugn
F	Frys		Induktionshäll
K/F	Kombinerad kyl och frys	ST	Städsåp
DM	Diskmaskin	M	Mikrovågsugn
G	Garderob	TM	Tvättmaskin
KM	Kombimaskin	TT	Torktumlare